


DOCUMENT DE TRAVAIL

12ème ARRONDISSEMENT

	PROTÉGER	AMÉLIORER	CRÉER	RÉSOLURE
PAYSAGES URBAINS, BÂTIMENTS REPERTES	ensemble architectural, immeuble, intérieur d'ilot	façade	devantures ou enseignes, des caeurs d'îlots	aménagement des caeurs d'îlots
ESPACES VERTS	espace vert intérieur	espace vert existant à améliorer	espace vert	végétalisation verticale, plantations, jardinières
ÉQUIPEMENTS		améliorer l'accessibilité	équipement	
COMMERCES, ACTIVITÉS	diversité commerciale, commerces de proximité, activités artisanales	commerces à diversifier, activités à diversifier	marché, commerces	extension des terrasses, des stands
ESPACES PUBLICS ET STATIONNEMENT	espace public		aire de jeux, bouclonnage, stationnement deux-roues	voie de passage piétonnier, parking, place de stationnement, circulation piétons, vélos, zone de livraison, stationnement sauvage
TRANSPORTS	pacifier la circulation automobile	bus en site propre, nouvelle relation		piste cyclable
LOGEMENT		réhabilitation		développer le logement social

Premières propositions locales du 12ème arrondissement, document édité pour la réunion publique du 2 avril 2003
 Latifude-Cartagène © Direction de l'Urbanisme, Mairie de Paris

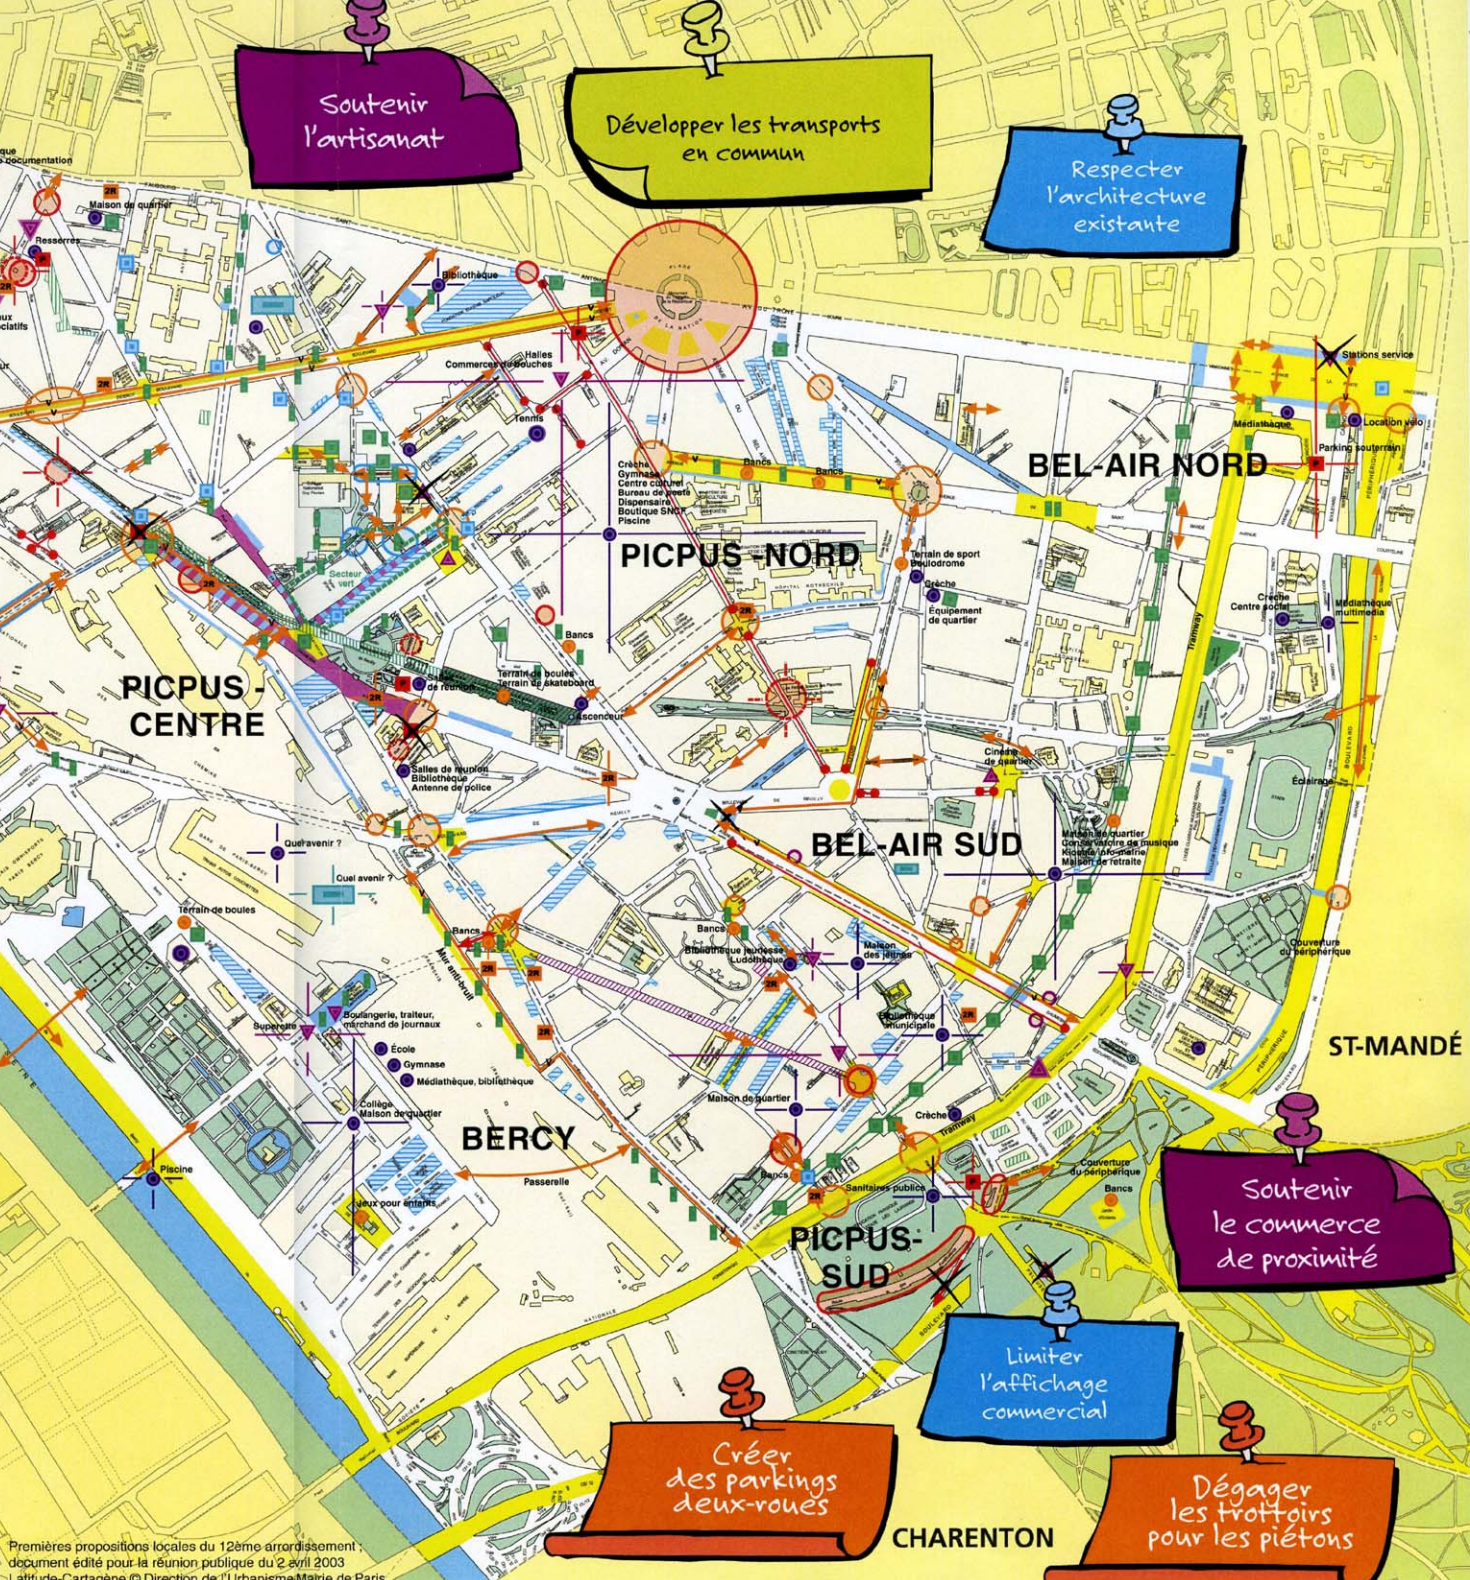

Soutenir l'artisanat

Développer les transports en commun

Respecter l'architecture existante

Soutenir le commerce de proximité

Créer des parkings deux-roues

Limiter l'affichage commercial

Dégager les trottoirs pour les piétons

ALIGRE-GARE DE LYON

PICPUS-CENTRE

PICPUS-NORD

BEL-AIR NORD

BEL-AIR SUD

BERCY

PICPUS-SUD

ST-MANDÉ

CHARENTON